


# RZUT PARTERU 1:100

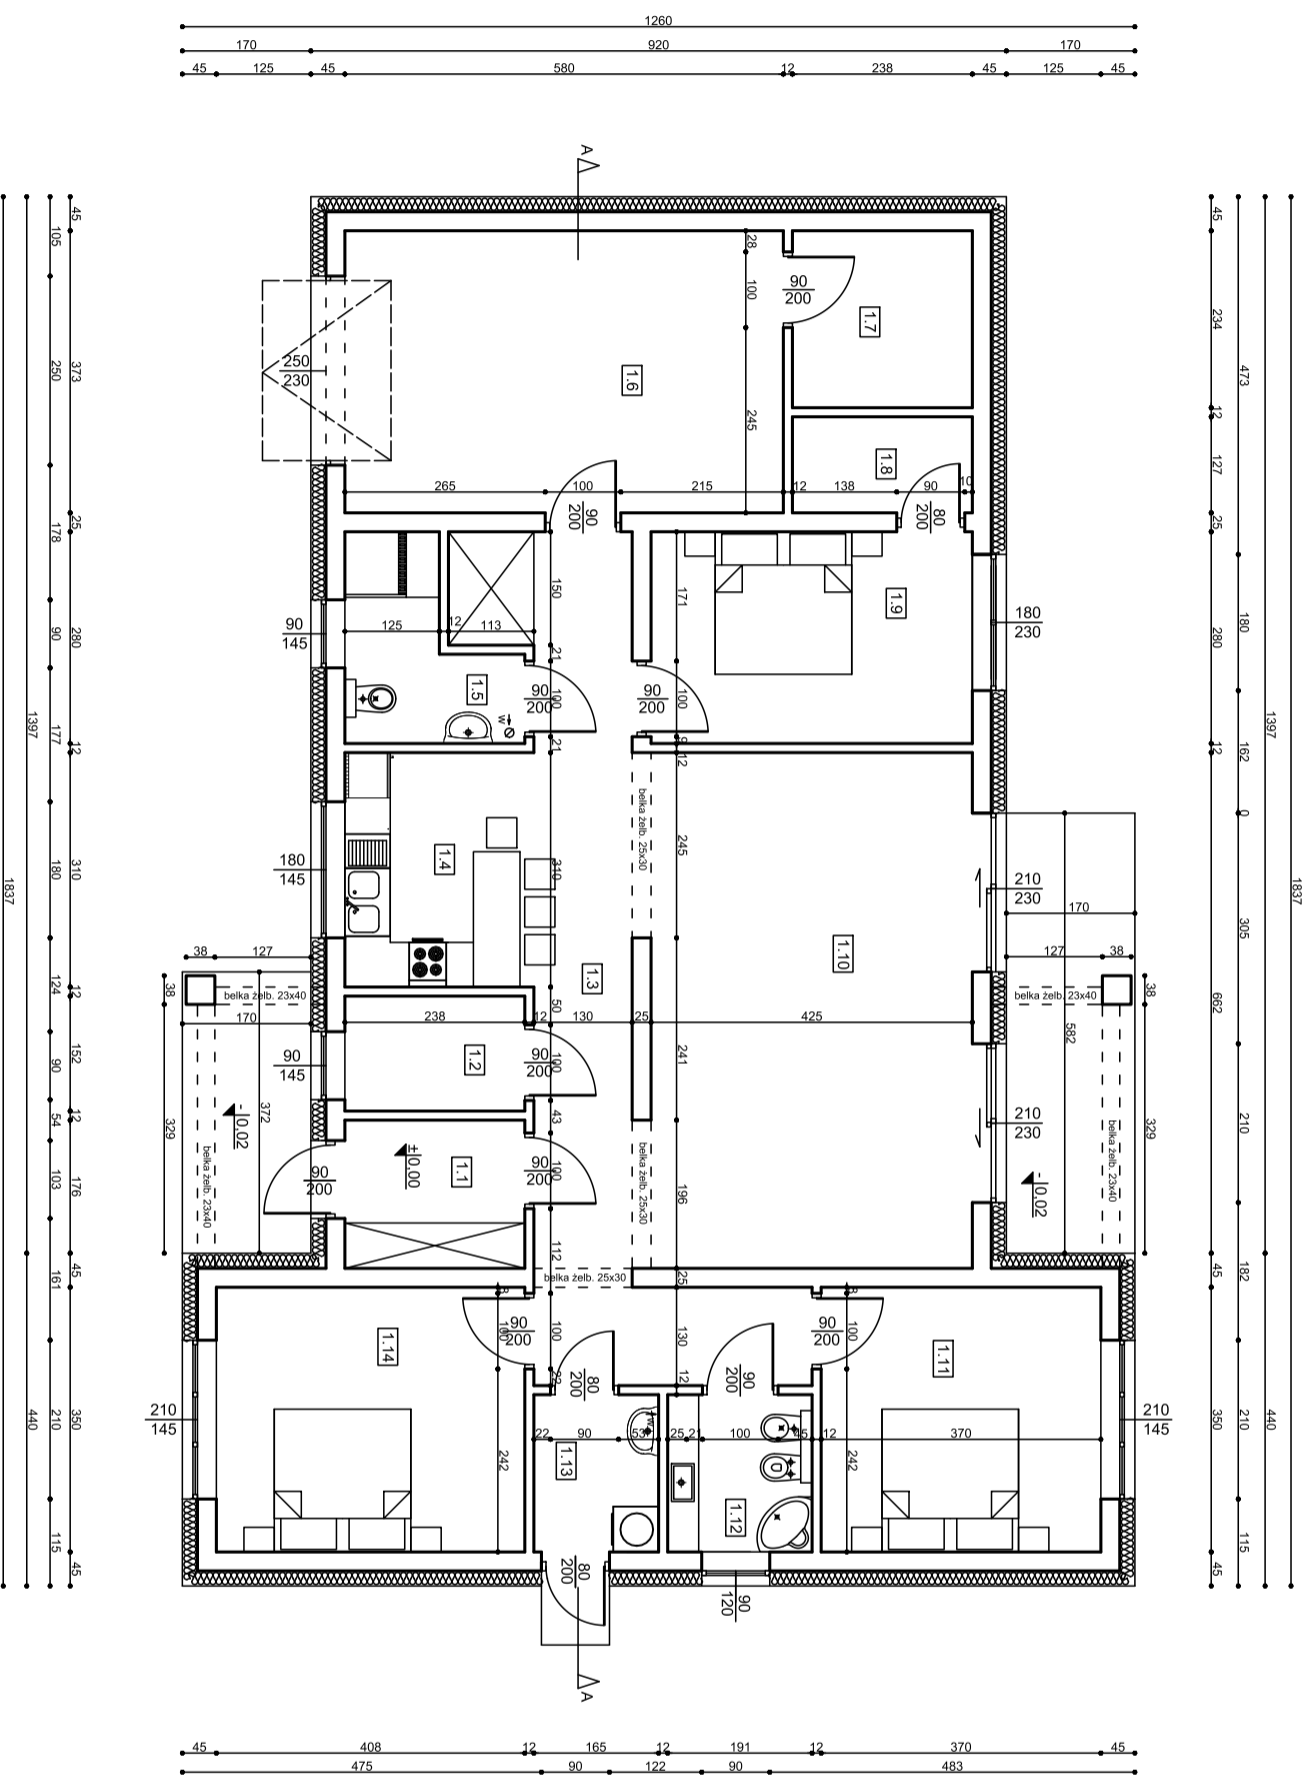

WYKAZ POMIESZCZEN

LP.	RODZAJ POMIESZCZENIA	M <sup>2</sup>	RODZAJ POSADZKI
1.1	WIATROLAP	4,67	TERAKOTA
1.2	SPIŻARNIA	3,53	TERAKOTA
1.3	KOMUNIKACJA	19,47	PANELE
1.4	KUCHNIA	7,75	TERAKOTA
1.5	ŁAZIENKA I	4,83	TERAKOTA
1.6	GARAŻ	21,63	PANELE
1.7	KOTŁOWNIA	5,48	TERAKOTA
1.8	GARDEROBA	3,02	PANELE
1.9	SYPIALNIA I	11,90	PANELE
1.10	POKÓJ DZIENNY	28,98	PANELE
1.11	SYPIALNIA II	11,95	PANELE
1.12	ŁAZIENKA II	3,88	TERAKOTA
1.13	PRALNIA	3,43	TERAKOTA
1.14	SYPIALNIA III	14,28	PANELE
	RAZEM	144,80	

Objekt:	Budynek mieszkalny jednorodzinny	RYS. NR	2
Przedmiot rysunku:	Rzut parteru		
Adres obiektu:	obr.0003 – Budziszewice Gm. Budziszewice, działka nr ewid. 328/4		
Inwestor	Sylvia i Piotr Piechota ul.Stolarska 35A m33, 97–200 Tomaszów Maz.		
Podpis	Projektant:		
	tech. bud. Stanisław Czapiński Specjalność : Architektoniczno- konstrukcyjna Numer ewid. uprawnień : UANNV8388/52/89 Zakres : Zagospodarowanie działki		
SKALA: 1:100	DATA: Grudzień 2018 r.		str.