



**FORUM  
WENTYLACJA®  
2012**




**SALON  
KLIMATYZACJA®  
2012**

Lista Wystawców

Plan Zabudowy

# PARTER

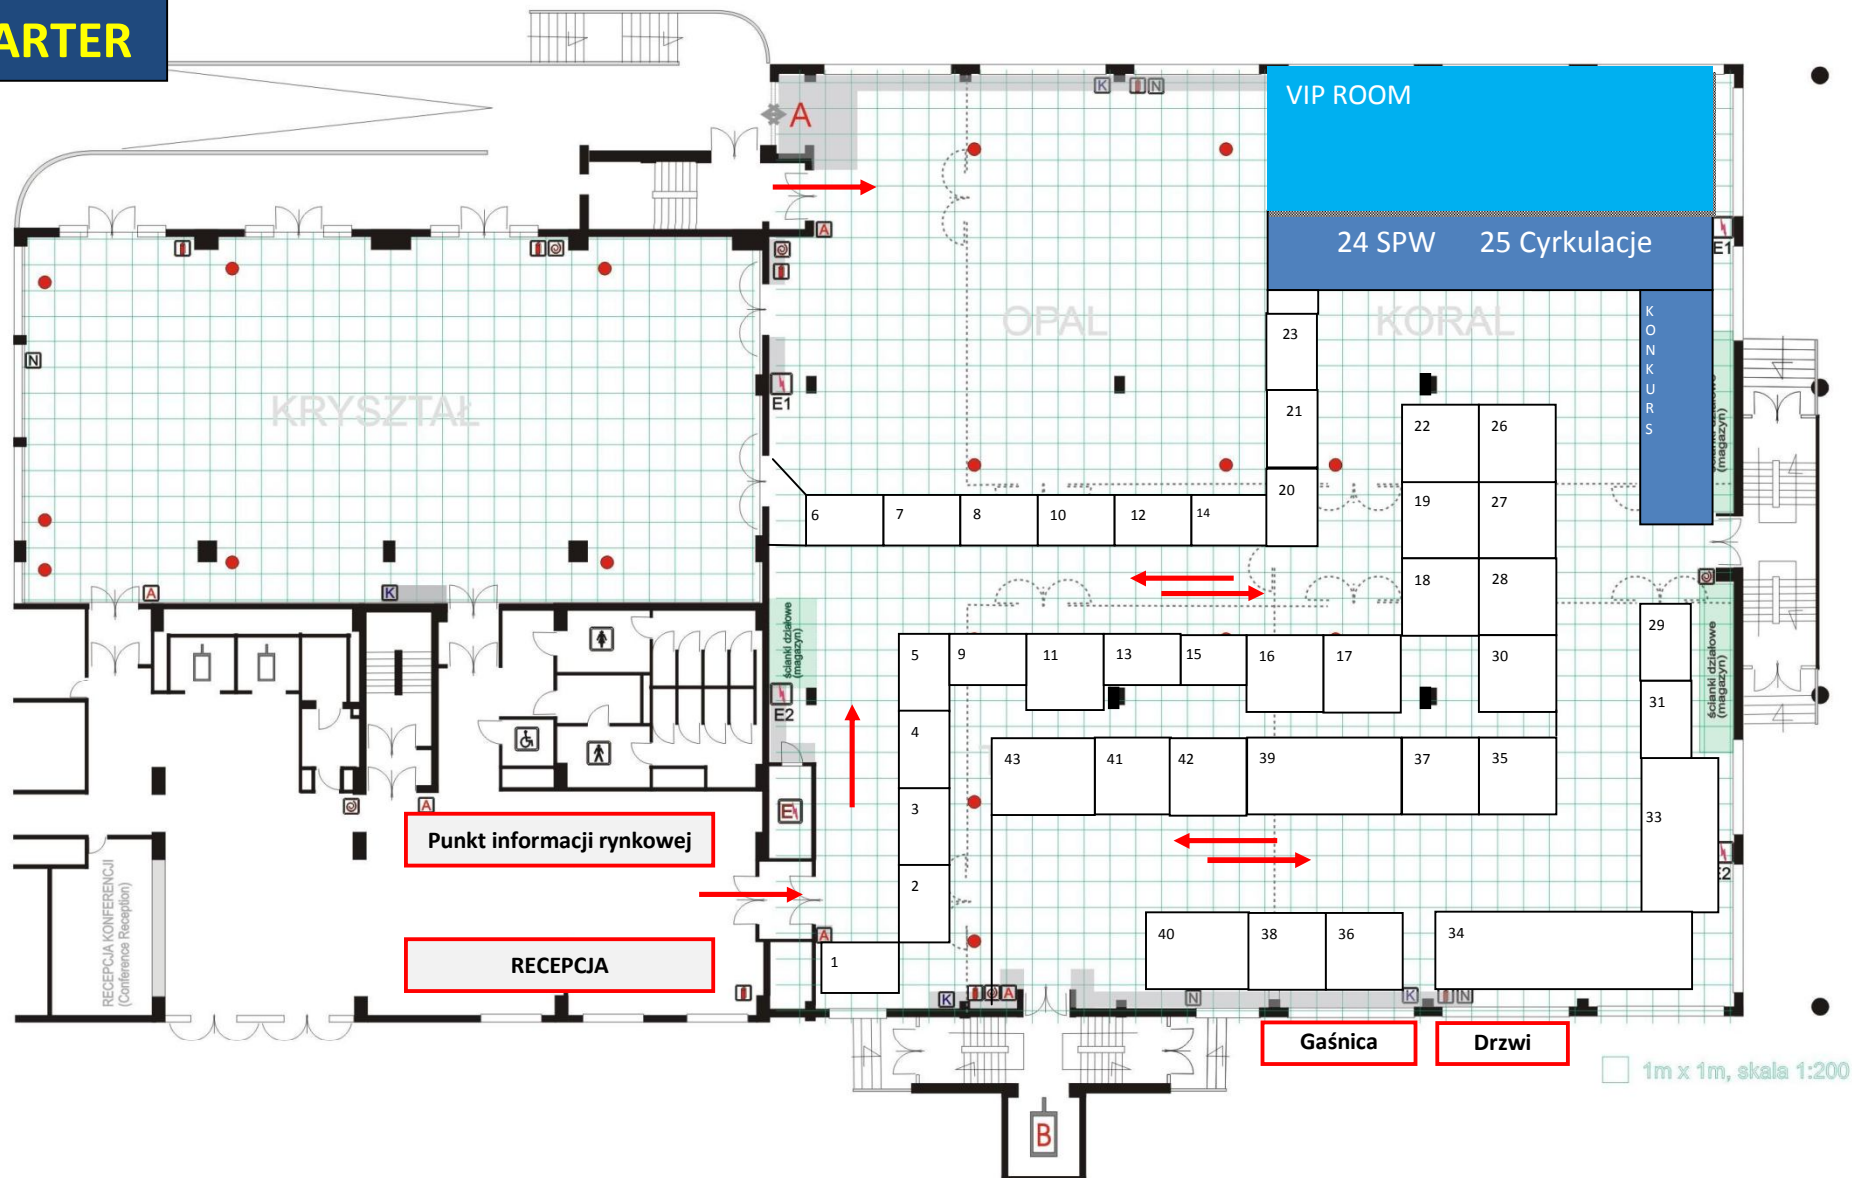

## OGÓLNE PARAMETRY TECHNICZNE POMIESZCZEŃ

- Wysokość użytkowa - 3,5 m.
- Maksymalne obciążenie użytkowe - 400 kg/m<sup>2</sup>
- A - Brama towarowa (wysokość - 2,57 m, szerokość - 2,32 m.)
- B - Winda towarowa - udźwieg - 2200 kg  
(wymiary drzwi - 1,7m x 2,2m, wymiary komory - 1,7m x 2,45m x h. 2,2m)


## ZAPEWNIĆ DOSTĘP DO:

- elementy zabezpieczenia p. pożarowego
- sterowanie klimatyzacją / wentylacją
- nagłośnienie
- przyłącza 3 fazowe instalacji el.

## MEDIA:

- przyłącza 3 fazowe 16A ( 2 x 16A, 6 x 230 V)
- przyłącze 3 fazowe 32A
- zestaw w kasie podłogowej  
(gniazdo 230V - max. 0,6kW, telefon / internet)

# PIĘTRO

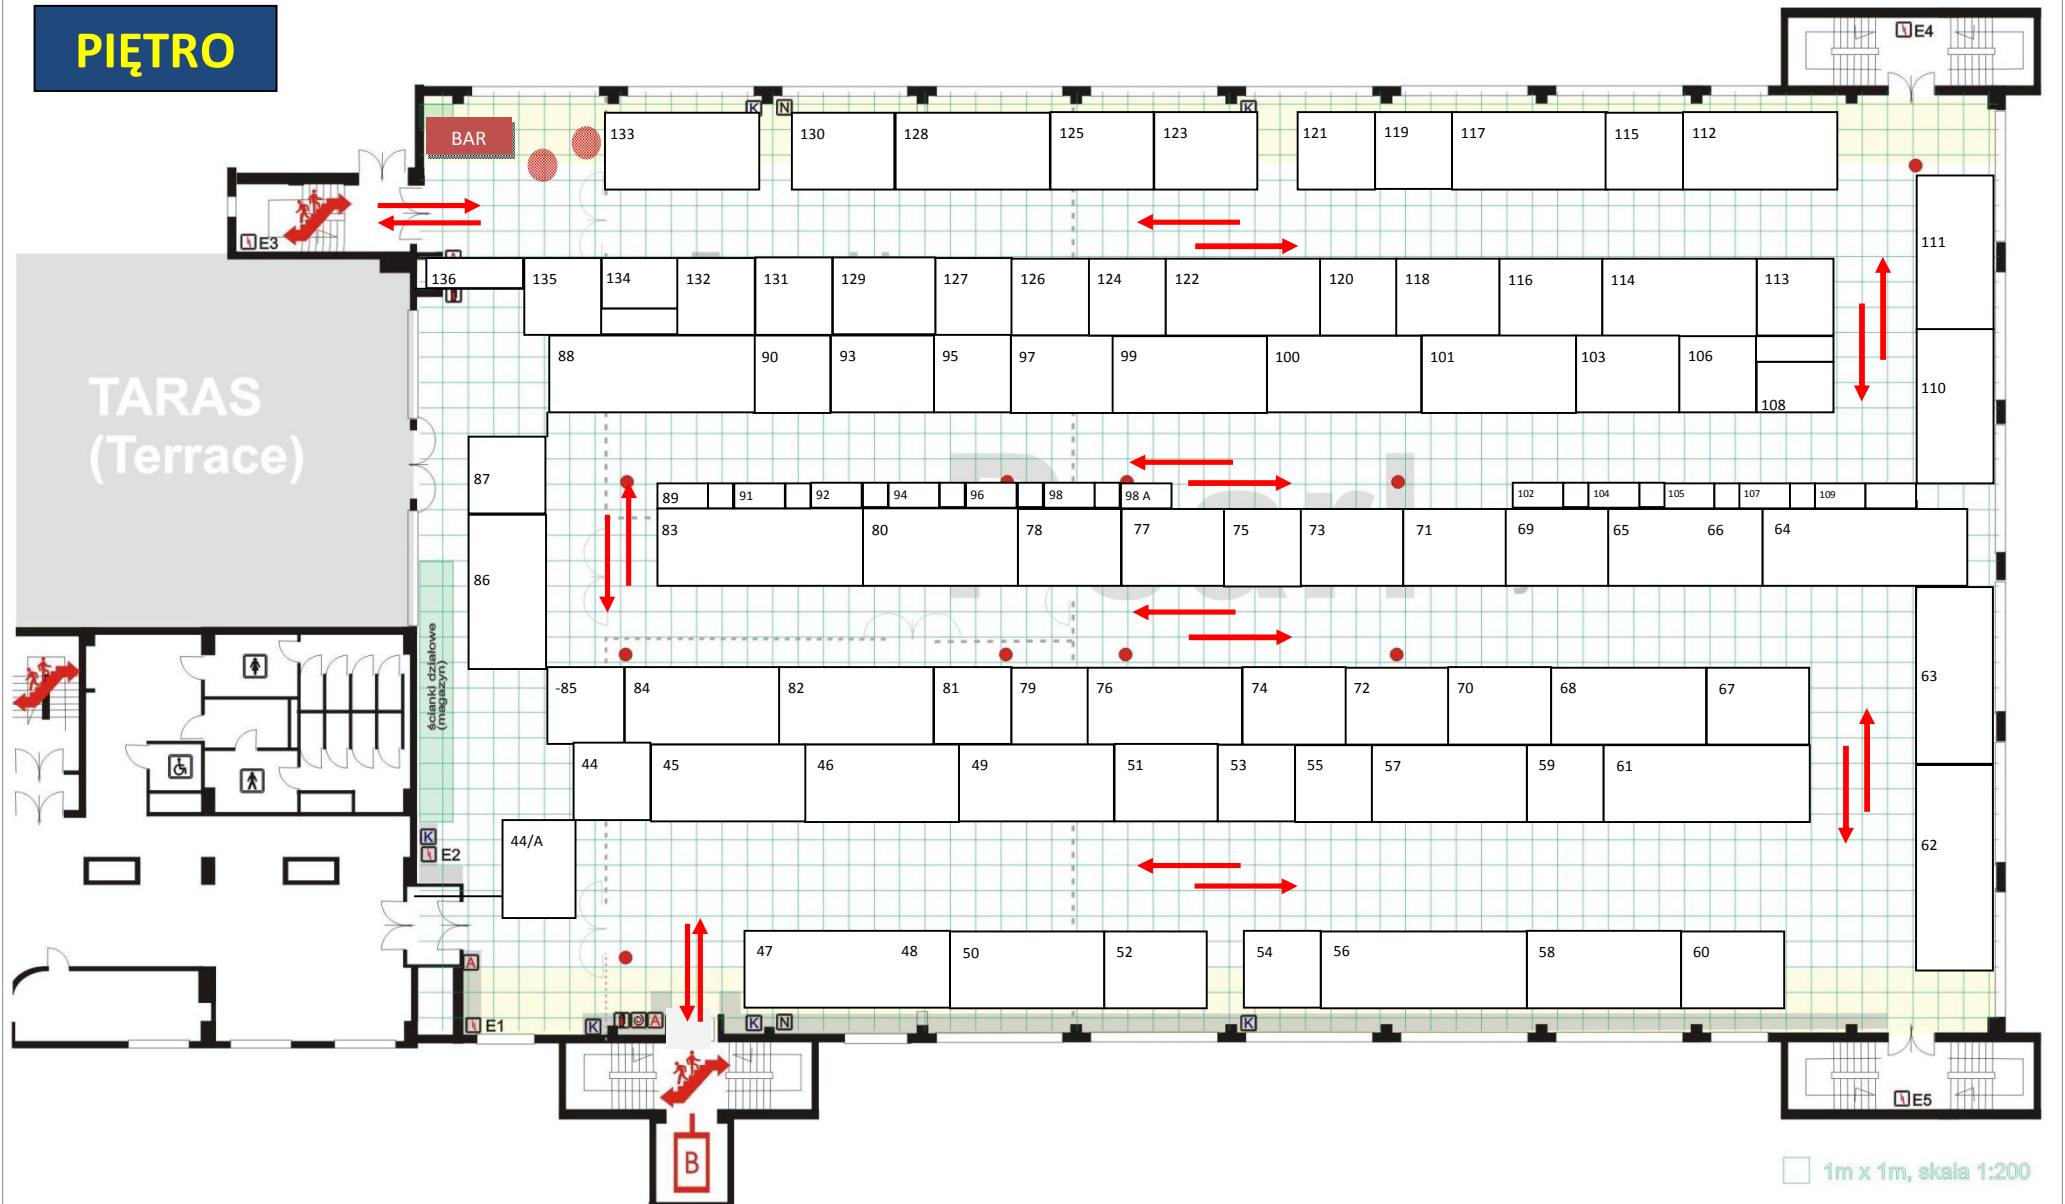

## OGÓLNE PARAMETRY TECHNICZNE POMIESZCZEŃ

Wysokość użytkowa - 4,5m, w części zaznaczonej    obniżenie do 3,1m  
 Maksymalne obciążenie użytkowe - 400 kg/m<sup>2</sup>

**B** - Winda towarowa - udźwign - 2200 kg  
 (wymiary drzwi - 1,7m x 2,2m, wymiary komory - 1,7m x 2,45m x h. 2,2m)

## ZAPEWNIĆ DOSTĘP DO:

- P A - elementy zabezpieczenia p. pożarowego
- K - sterowanie klimatyzacją / wentylacją
- N - nagłośnienie
- E - przyłącza 3 fazowe instalacji el.

## MEDIA:

- - zestaw w kasecie podłogowej (gniazdo 230V - max. 0,6kW, telefon / internet)
- E 1 - przyłącze 3 fazowe - 100kW (listwa zaciskowa)
- E 2 - przyłącze 3 fazowe - 12kW (1 x 32A)

- E 3 - przyłącze 3 fazowe - 100kW (listwa zaciskowa)
- E 4 - przyłącze 3 fazowe - 50kW (2 x 32A, 1 x 63A)
- E 5 - przyłącze 3 fazowe - 12kW (1 x 32A)

1m x 1m, skala 1:200

AC-KLIMA ARTEL	123
AERECO - ENERGOOSZCZĘDNE SYSTEMY WENTYLACJI	34
AERECO - ZABEZPIECZENIA PRZECIWOŻAROWE	68
ALEXA DYSTRYBUCJA	113
ALFACO POLSKA	73
ALNOR SYSTEMY WENTYLACJI	83
ALP-TECH	94
ALTER	30
ALTERNATYWNE SYSTEMY KOMFORTU	89
ARMACELL POLAND	51
B&L INTERNATIONAL	106
BARBOR	22
BEKO	57
BELIMO SIŁOWNIKI	99
BERLINERLUFT	52
BESTKLIM	26
BH-RES	60
BLAUPUNKT	79
BSH KLIMA POLSKA	47
CALDO IZOLACJA	125
CENTRUM KLIMA	97
CIAT	58
CLINIKKA	16
COLT	84
DACPOL	116
DAIKIN AIRCONDITIONING POLAND	63
DAN-POLTHERM	118
DARCO	101

DISTECH CONTROLS	28
DOMUS&VENTS	128
DST POLSKA	53
EKOKLIMAX-PROJEKT	98
ELBAS	85
ELEKTRONIKA	61
ENA WENT	81
EURO-CLIMA	120
FIDELIX	98/A
FINCOMFORT POLSKA	132
FLUID DESK	13
FRAPOL	46
FREE	17
GAZEX	11
GLOBAL-TECH	95
GROUND-THERM	135
HARMANN POLSKA	62
HF INVERTER	18
HILTI POLAND	90
HONEYWELL	134
IGLOTECH	100
ISTPOL	59
J.T.C.	126
JEVEN	36
JUMAR	136
JUWENT	122
KAMI	92
KARPOL	44/A

KELVIN TERNO	55
KLIMA-THERM	86
KLIMAMARKET.PL	102
KLIMAT PRO	67
KLIMAWENT	78
KLIMOR	87
KLINGENBURG	43
KOMFOVENT	64
KONWEKTOR	114
LENZE POLSKA	42
MAICO POLAND	76
MECHVENT	104
METALPLAST	71
MIDEA	49
MUNTERS	27
NAILOR	39
NED AIR	40
NIKOL	108
NOWA POLSKA	121
NYBORG-MAWENT	75
ONNINEN	72
PANASONIC	45
PAROC POLSKA	119
PLUM	111
POLARIS	29
POLOR	38
POPULARNA	130
PRO-SERVICE	91

PRO-VENT SYSTEMY WENTYLACYJNE	93
PRODUAL	19
QUATROVENT	70
RADWAN	44
RC POLSKA	48
RDJ KLIMA	54
REHAU	50
REKUPERATORY24.PL	31
ROBATHERM	41
ROYAL-STAR	35
SAMSUNG	56
SMAY	110
SPS KLIMA	133
STAVOKLIMA	66
STERNAL	105
TARCZYN	129
TEPCOLD	77
TERMITECH	103
TERMO SCHIESSL	131
TEST-THERM	107
TESTO	69
THERMAFLEX IZOLACJI	127
THESSLA	74
TOP AIR-SOFIK	82
TOSHIBA	117
TRELLEBORG INDUSTRIES POLSKA	37
TROX	112
TTM	109

UNIWERSAL	33
URSA POLSKA	115
VENTIA	65
VENTURE INDUSTRIES	80
WIBROINSTAL	124
WWW.DESTRYFIKATORY.PL	96
ZIEHL-ABEGG POLSKA	88
STOWARZYSZENIE POLSKA WENTYLACJA	24
CHŁODNICTWO I KLIMATYZACJA	12
CIEPŁOWNICTWO, OGRZEWNICTWO, WENTYLACJA	20
CYRKULACJE	25
ENERGIA I BUDYNEK	3
FACHOWY INSTALATOR	6
INSTAL	7
INSTALACJE	1
INSTALREPORTER	2
KOŁO NAUKOWE WENTYLACJI I KLIMATYZACJI IŚ PW	15
KLIMATYZACJA.PL	4
KORPORACJA KOMINIARZY POLSKICH	23
MURATORPLUS.PL	5
POLSKI INSTALATOR	10
RYNEK INSTALACYJNY	8
STOWARZYSZENIE NOWOCZESNE BUDYNKI	21
SYSTEMY INSTALACYJNE	14
WENTYLACJA.COM.PL	9

