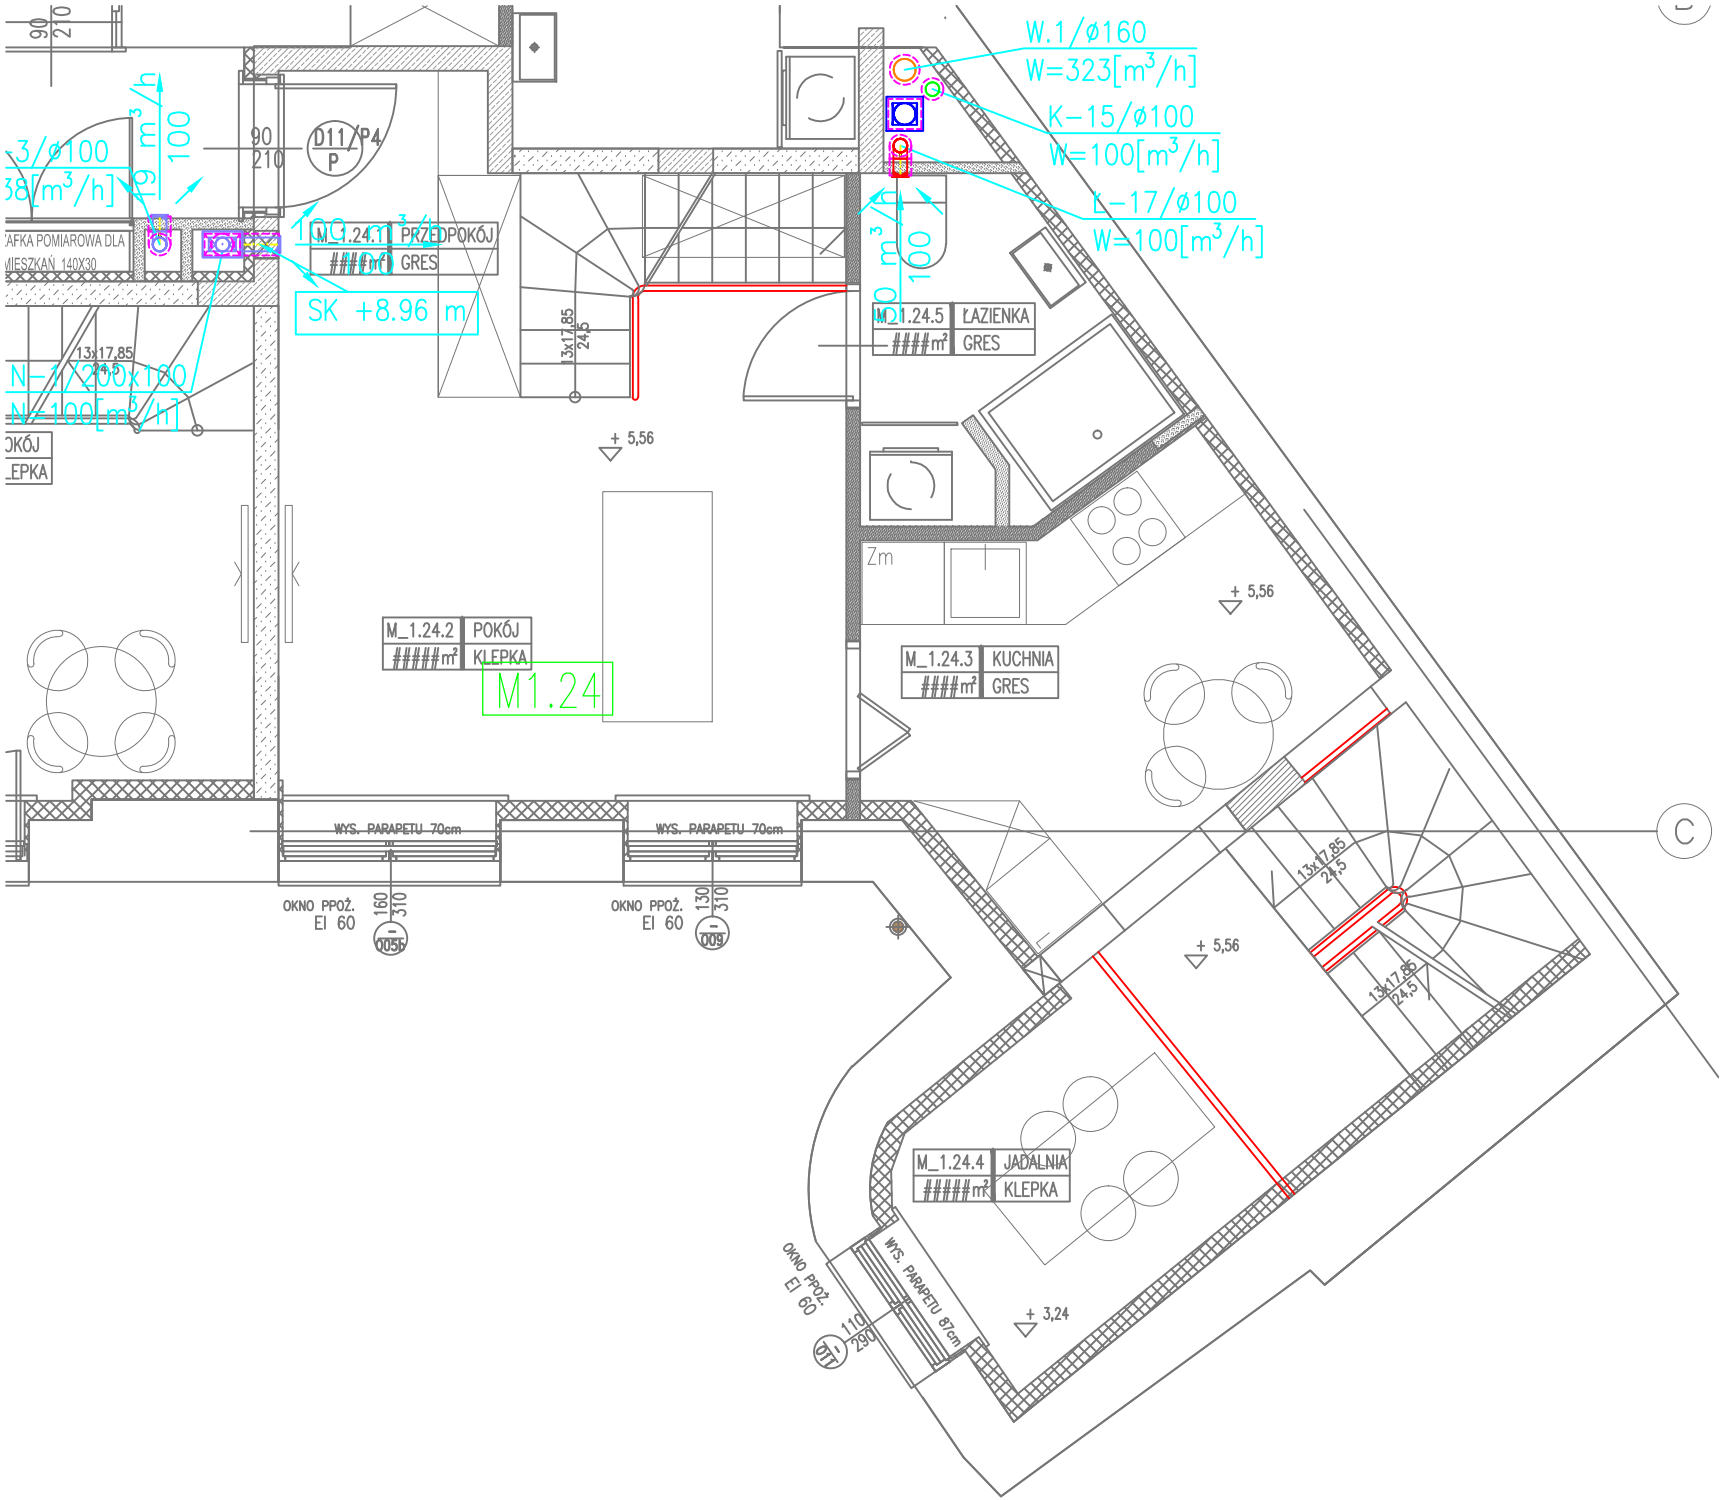
W.1/ø160
W=323[m3/h]
K-15/ø100
W=100[m3/h]
K-17/ø100
W=100[m3/h]
SK +8.96 m
M_1.24.1 PRZEDPOKÓJ
M_1.24.2 POKÓJ
KLEPKA
M_1.24.3 KUCHNIA
GRES
M_1.24.4 JADALNIA
M_1.24.5 ŁAZIENKA
M1.24
Zm
+ 5,56
+ 3,24
WYS. PARAPETU 70cm
WYS. PARAPETU 87cm
OKNO PPOŻ. EI 60
D11/P4
13x17,85
24,5
C