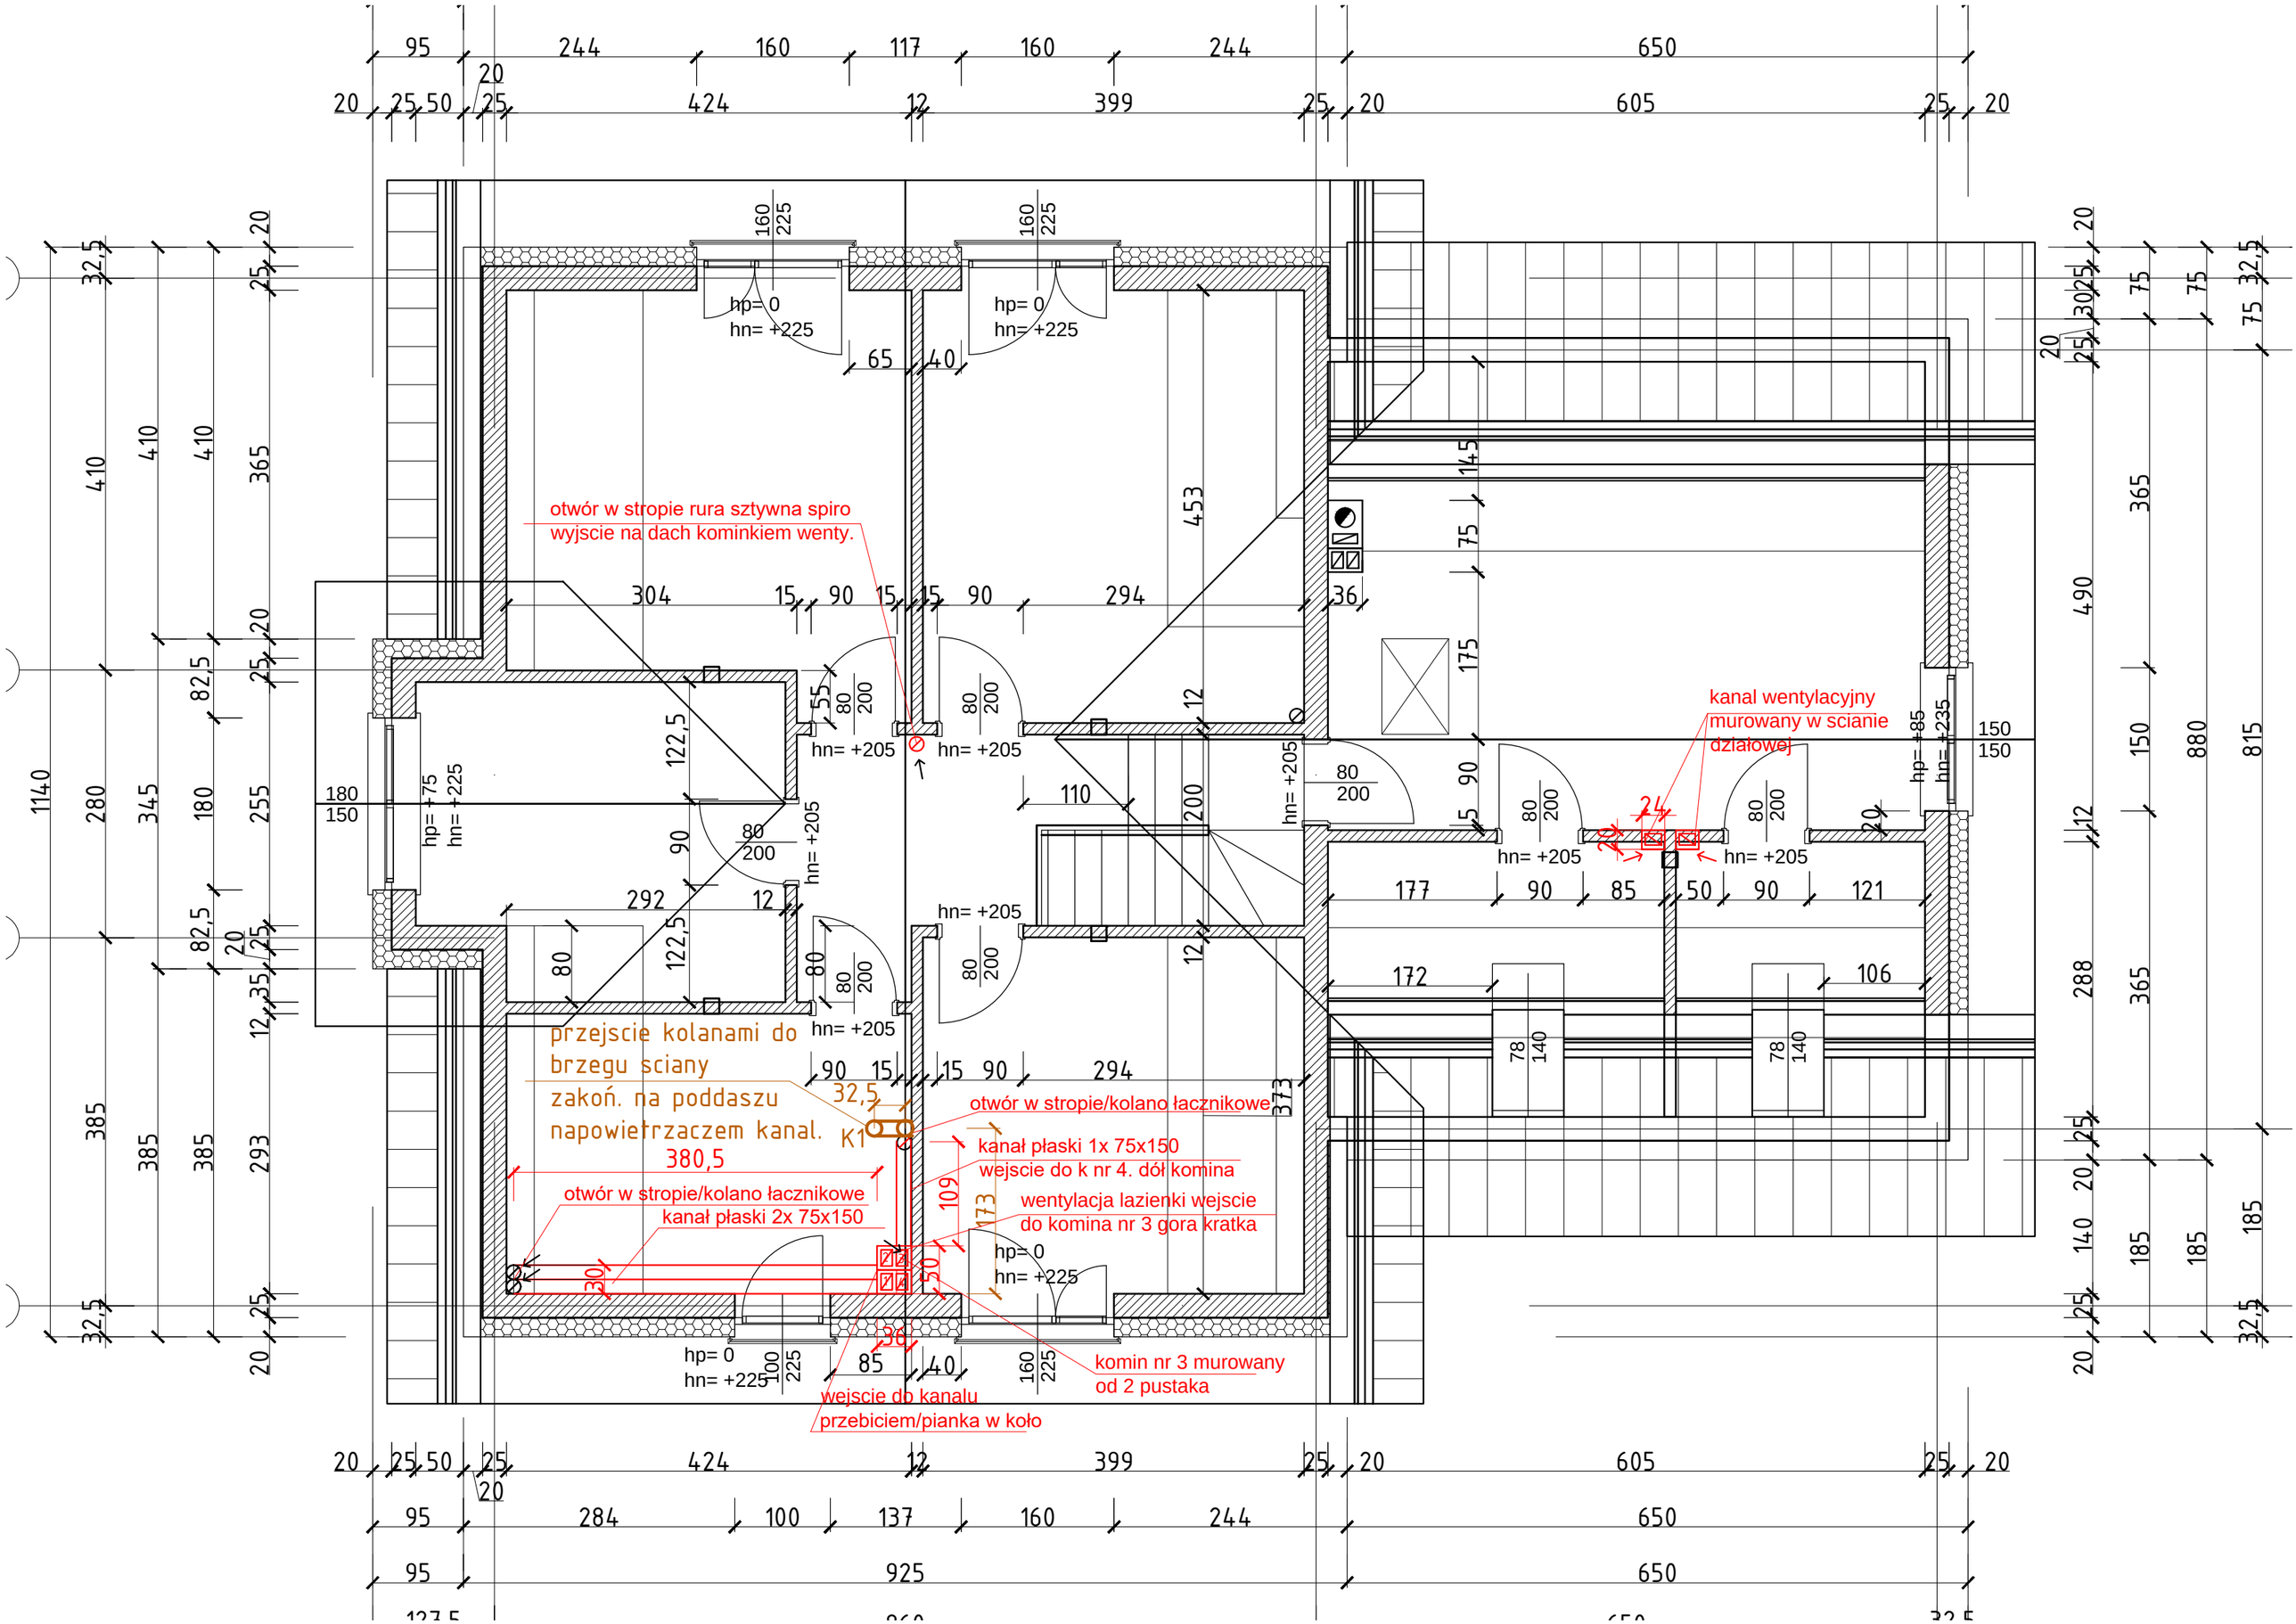
otwór w stropie rura sztywna spiro
wyjscie na dach kominkiem wenty.
kanal wentylacyjny
murowany w scianie
działowej
przejscie kolanami do
brzegu sciany
zakoń. na poddaszu
napowietrzaczem kanal.
380,5
K1
otwór w stropie/kolano łacznikowe
kanał płaski 2x 75x150
otwór w stropie/kolano łacznikowe
kanał płaski 1x 75x150
wejscie do k nr 4. dół komina
wentylacja lazienki wejscie
do komina nr 3 gora kratka
komin nr 3 murowany
od 2 pustaka
wejscie do kanalu
przebiciem/pianka w koło
hp= 0
hn= +225
hn= +205
hp= +75
hp= +85
hp= +235